KONGRES POLITYKI MIEJSKIEJ I REGIONALNEJ

5-6 PAŹDZIERNIKA 2026, KRAKÓW



MIASTA ŚREDNIE I SUBREGIONY PODSTAWĄ ROZWOJU POLICENTRYCZNEGO POLSKI

ORGANIZATORZY

OBSERWATORIUM POLITYKI MIEJSKIEJ I REGIONALNEJ IRMiR

IRMiR INSTYTUT ROZWOJU MIAST I REGIONÓW

Ministerstwo Funduszy i Polityki Regionalnej

FINANSOWANIE

Pomoc Techniczna dla Funduszy Europejskich

Rzeczpospolita Polska

Dofinansowane przez Unię Europejską

MIASTO GOSPODARZ

Kraków

PARTNERZY

ZWIĄZEK MIAST POLSKICH

UNIA METROPOLII POLSKICH
IM. PAWŁA ADAMOWICZA

Zadanie jest realizowane w ramach projektu: „Program badawczy Obserwatorium Polityki Miejskiej i Regionalnej (OPMR) jako podstawa do kształtowania zrównoważonej polityki miejskiej i regionalnej w Polsce w oparciu o wiedzę – etap II" finansowany ze środków Pomocy Technicznej dla Funduszy Europejskich i budżetu państwa.

KONGRES
POLITYKI
MIEJSKIEJ
I REGIONALNEJ

Specjalna Strefa Rewitalizacji i Miejscowy Plan Rewitalizacji Co zrobić, aby fakultatywne Narzędzia rewitalizacji zadziałały?

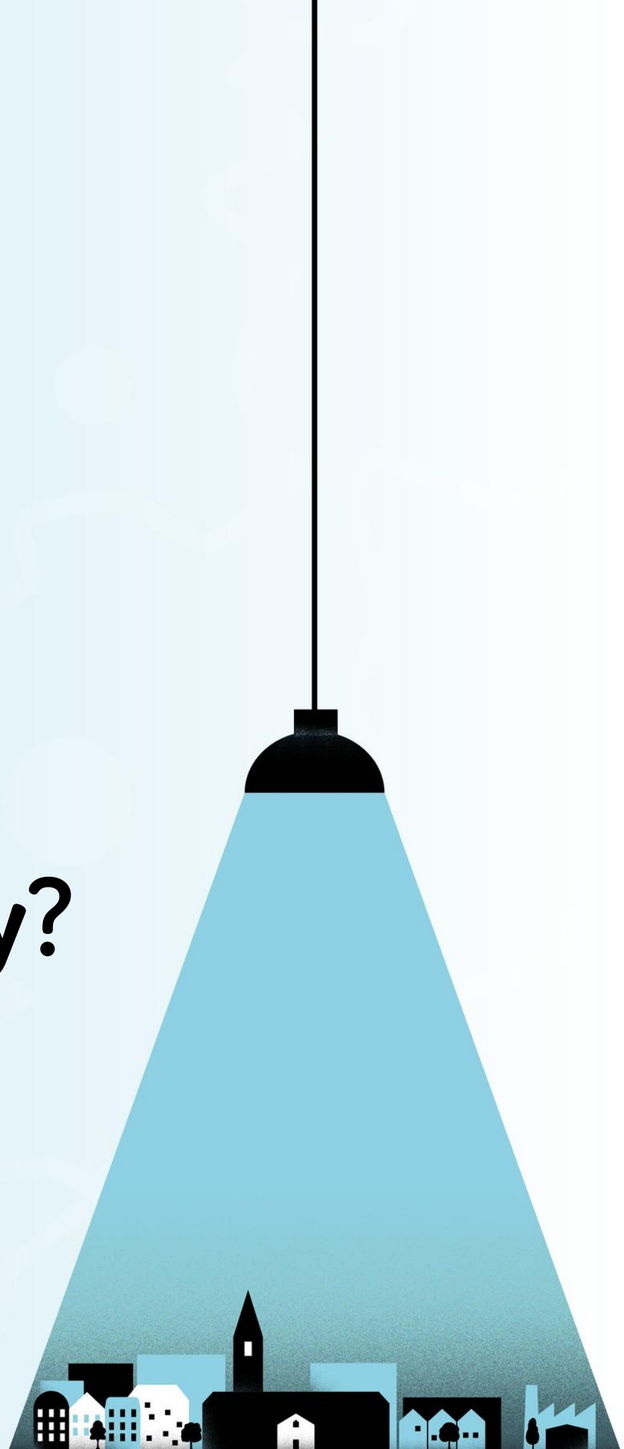

KONGRES
POLITYKI
MIEJSKIEJ
I REGIONALNEJ



Robert Buciak

Ministerstwo
Rozwoju
i Technologii,
Departament
Planowania
Przestrzennego

KONGRES
POLITYKI
MIEJSKIEJ
I REGIONALNEJ



Kalisz

KONGRES
POLITYKI
MIEJSKIEJ
I REGIONALNEJ





Kalisz

KONGRES
POLITYKI
MIEJSKIEJ
I REGIONALNEJ

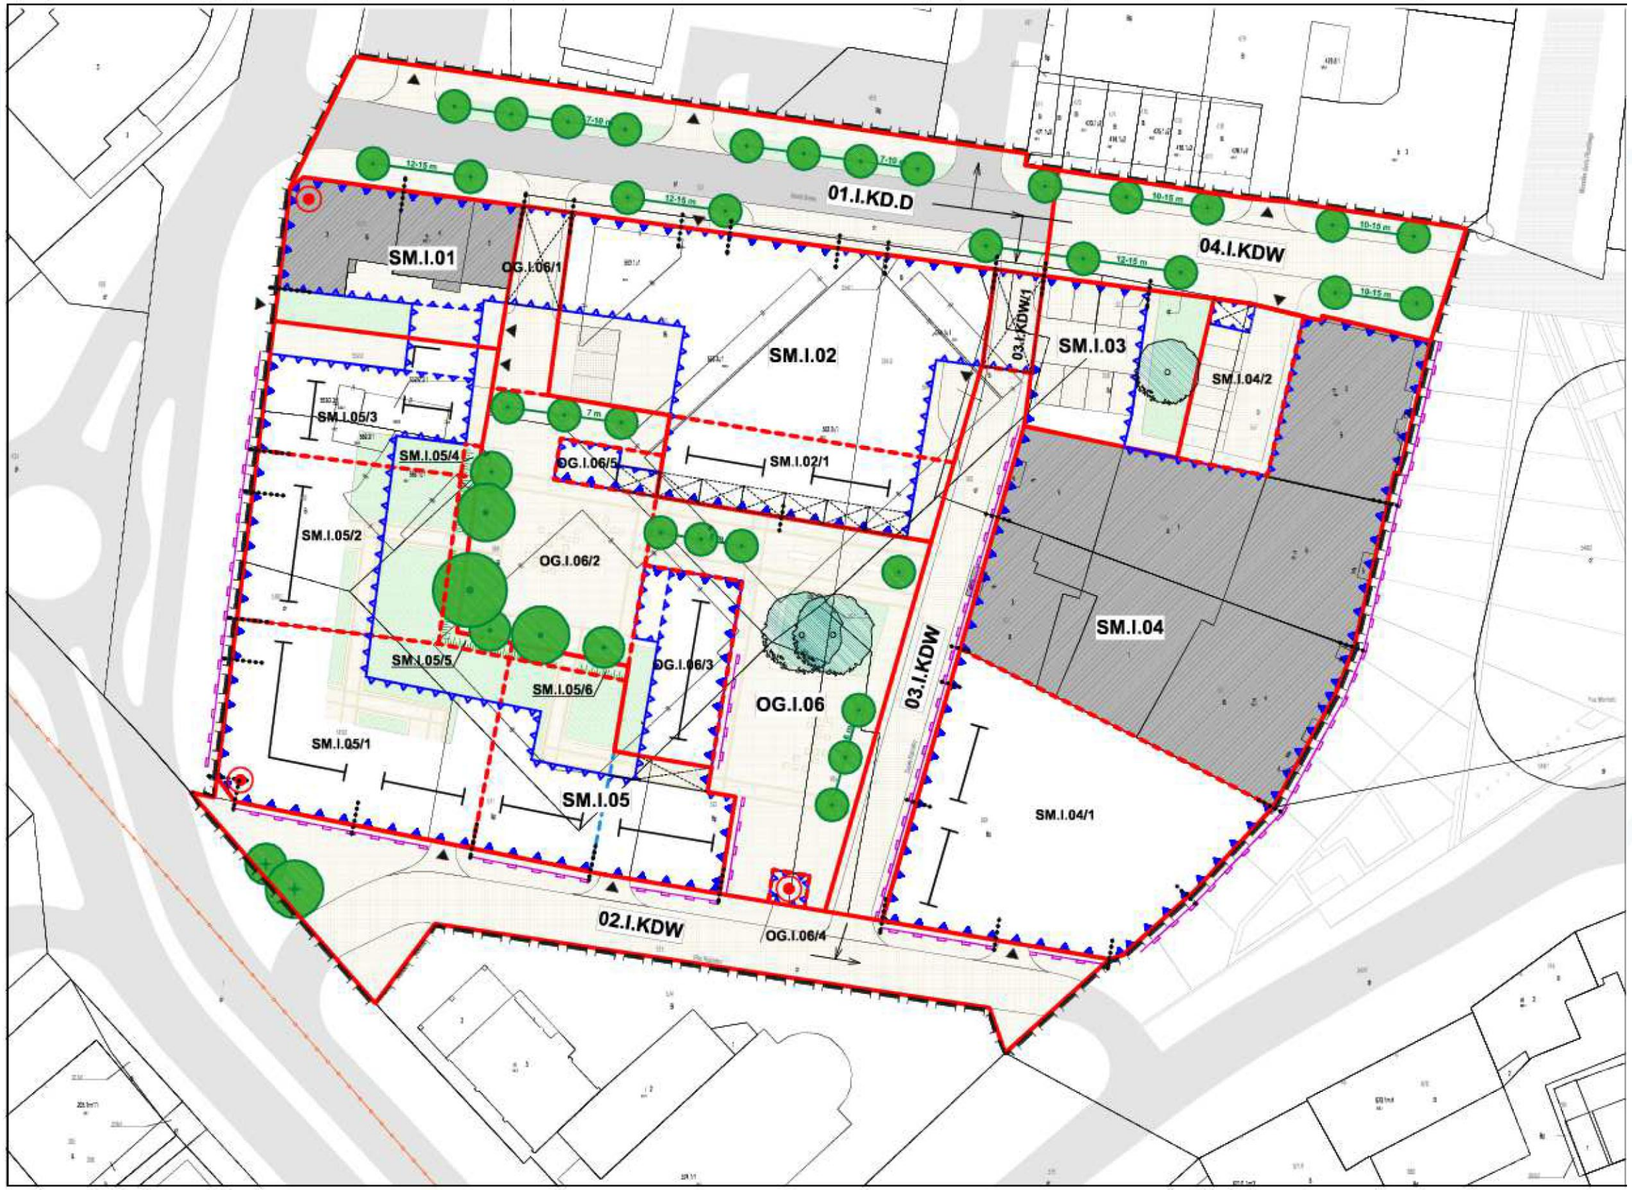

Świnoujście

Świnoujście





Wołomin

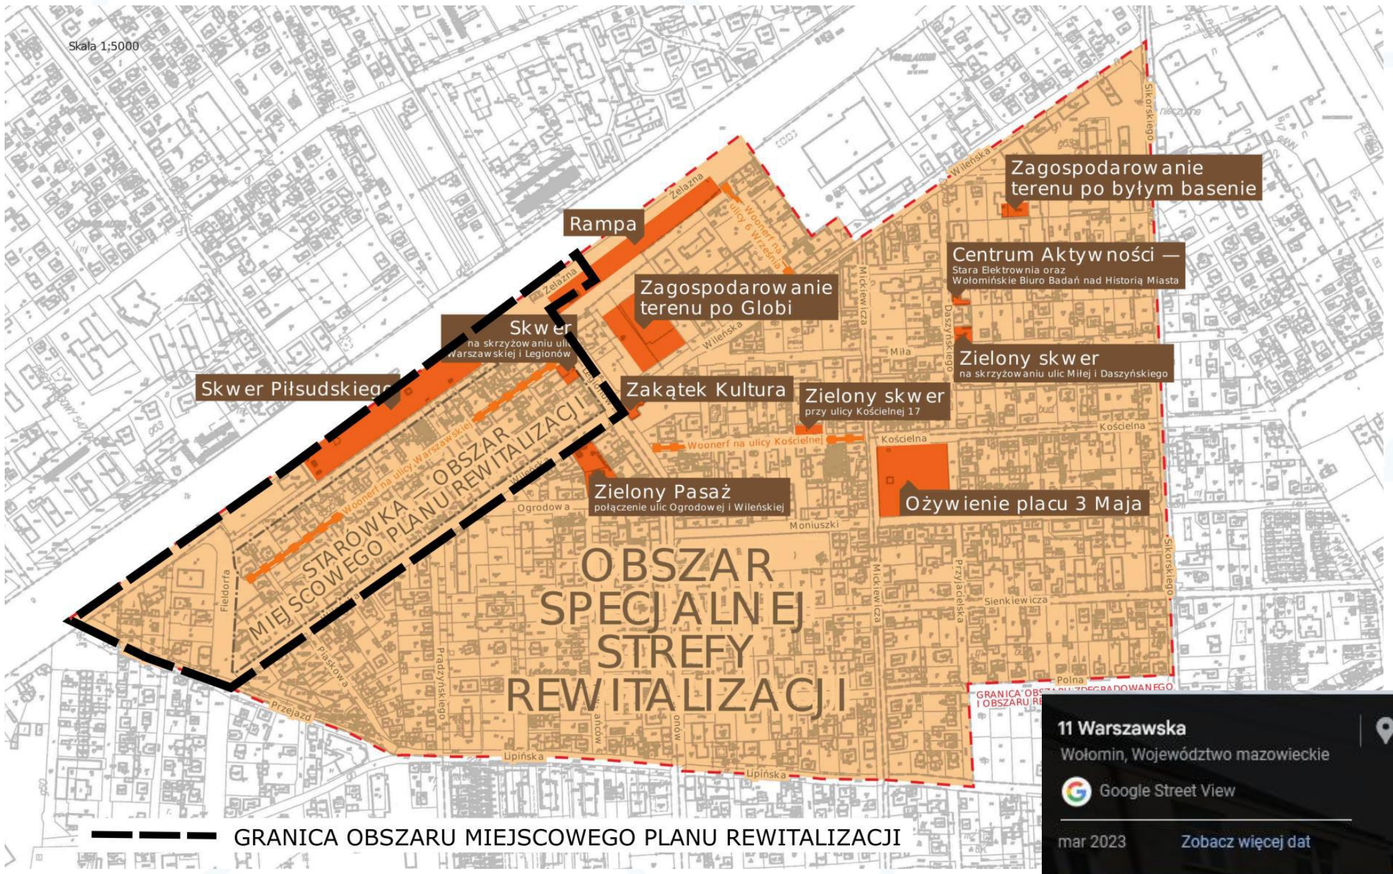
Skala 1:5000
Zagospodarowanie terenu po byłym basenie
Rampa
Centrum Aktywności — Stara Elektrownia oraz Wołomińskie Biuro Badań nad Historią Miasta
Zagospodarowanie terenu po Globi
Skwer
Zielony skwer na skrzyżowaniu ulic Miłej i Daszyńskiego
Skwer Piłsudskiego
Zakątek Kultura
Zielony skwer przy ulicy Kościelnej 17
Zielony Pasaż połączenie ulic Ogrodowej i Wileńskiej
Ożywienie placu 3 Maja
STAROWKA — OBSZAR MIEJSCOWEGO PLANU REWITALIZACJI
OBSZAR SPECJALNEJ STREFY REWITALIZACJI
GRANICA OBSZARU MIEJSCOWEGO PLANU REWITALIZACJI

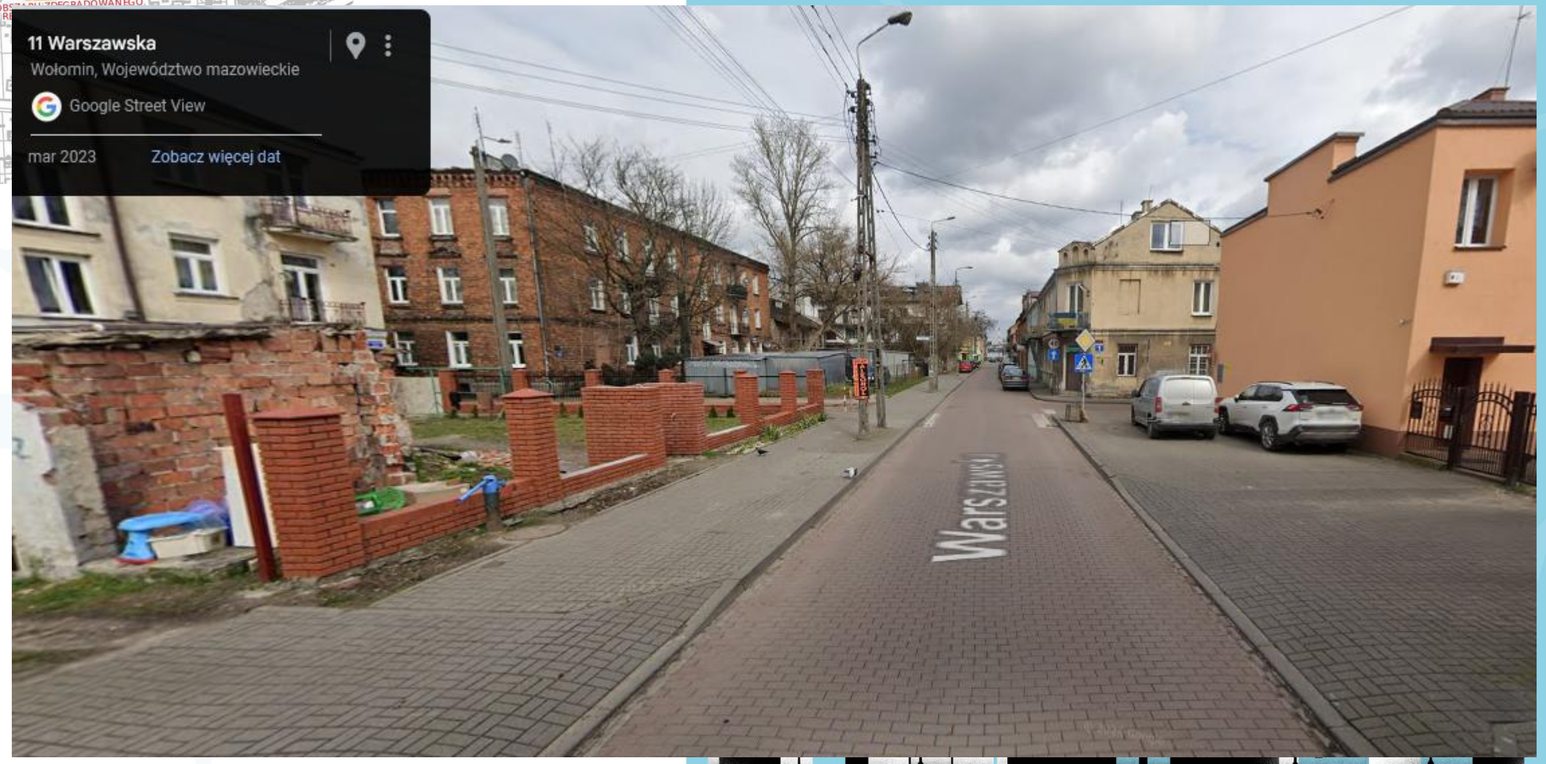
11 Warszawska
Wołomin, Województwo mazowieckie
Google Street View
mar 2023
Zobacz więcej dat

Wołomin

granica obszaru Planu

zabudowa

ciągi piesze, komunikacja wewnętrzna, place postojowe

ulica reprezentacyjna

jezdnie

zadaszenie

przejście dla pieszych

zieleń publiczna

zieleń prywatna





KONGRES
POLITYKI
MIEJSKIEJ
I REGIONALNEJ

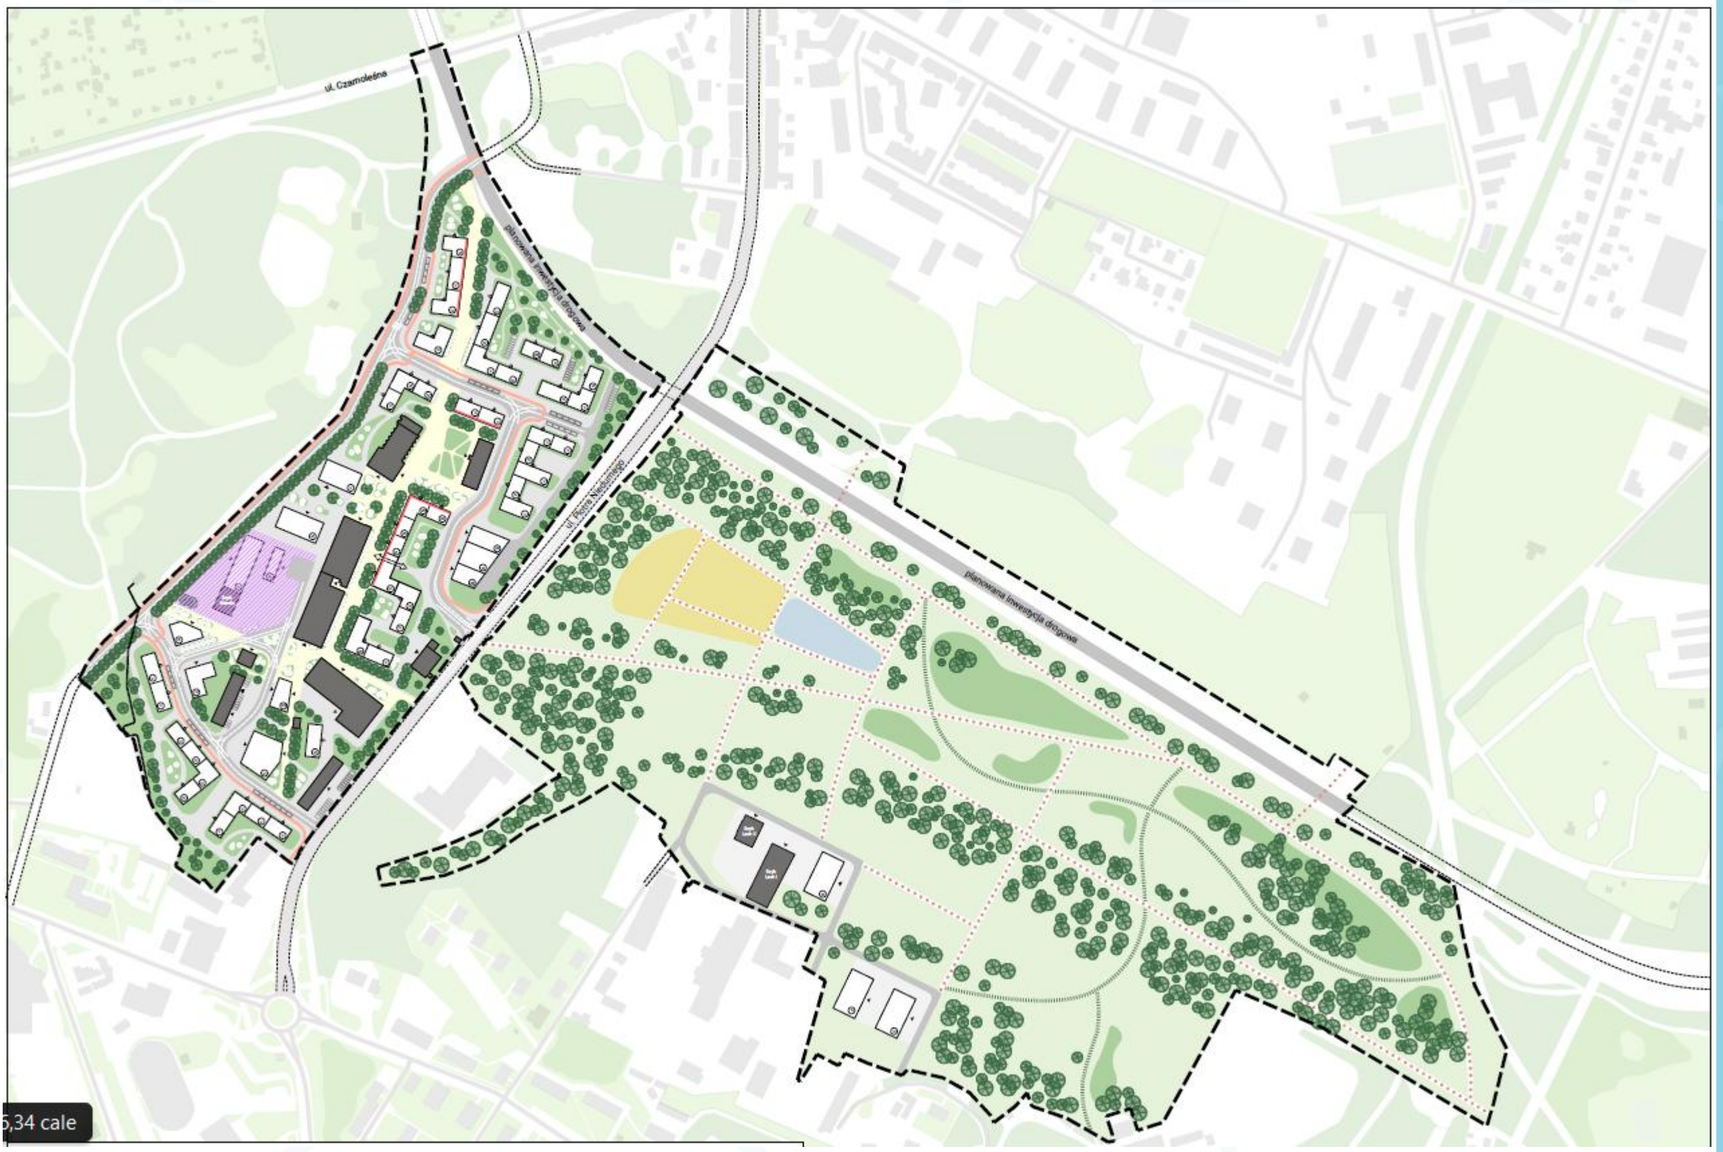

5,34 cale

Ruda Śląska

KONGRES
POLITYKI
MIEJSKIEJ
I REGIONALNEJ



Ruda Śląska

KONGRES
POLITYKI
MIEJSKIEJ
I REGIONALNEJ

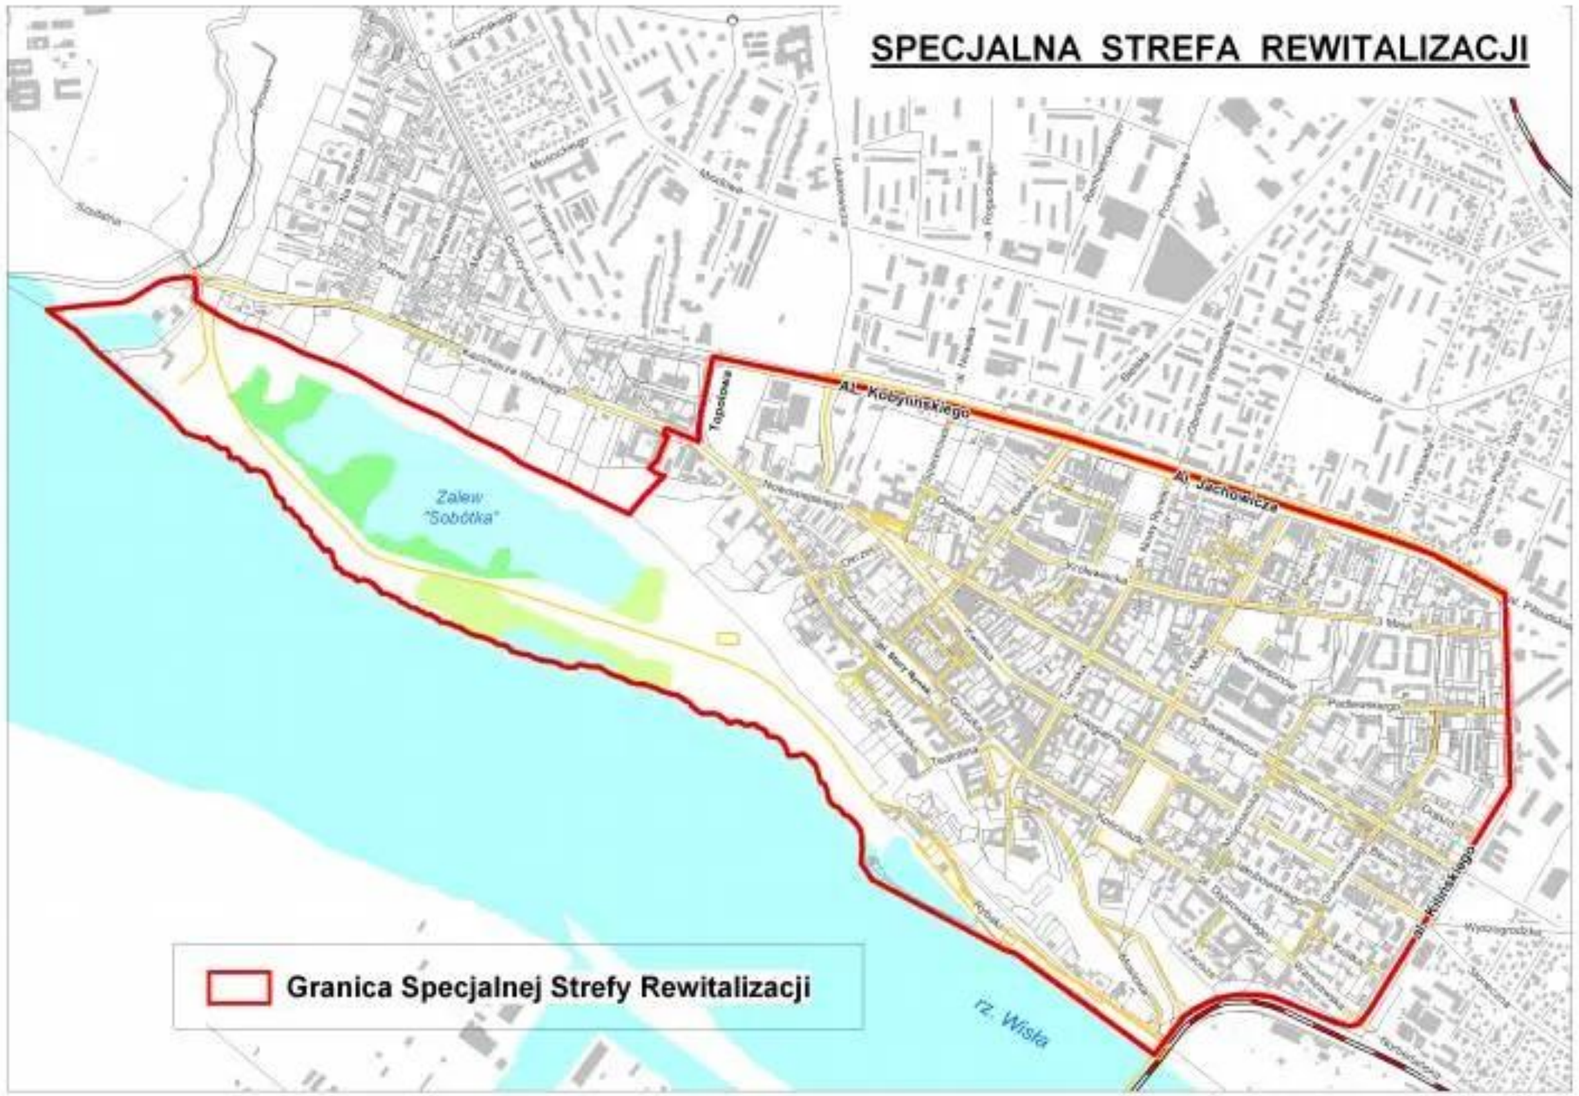

Płock

KONGRES
POLITYKI
MIEJSKIEJ
I REGIONALNEJ

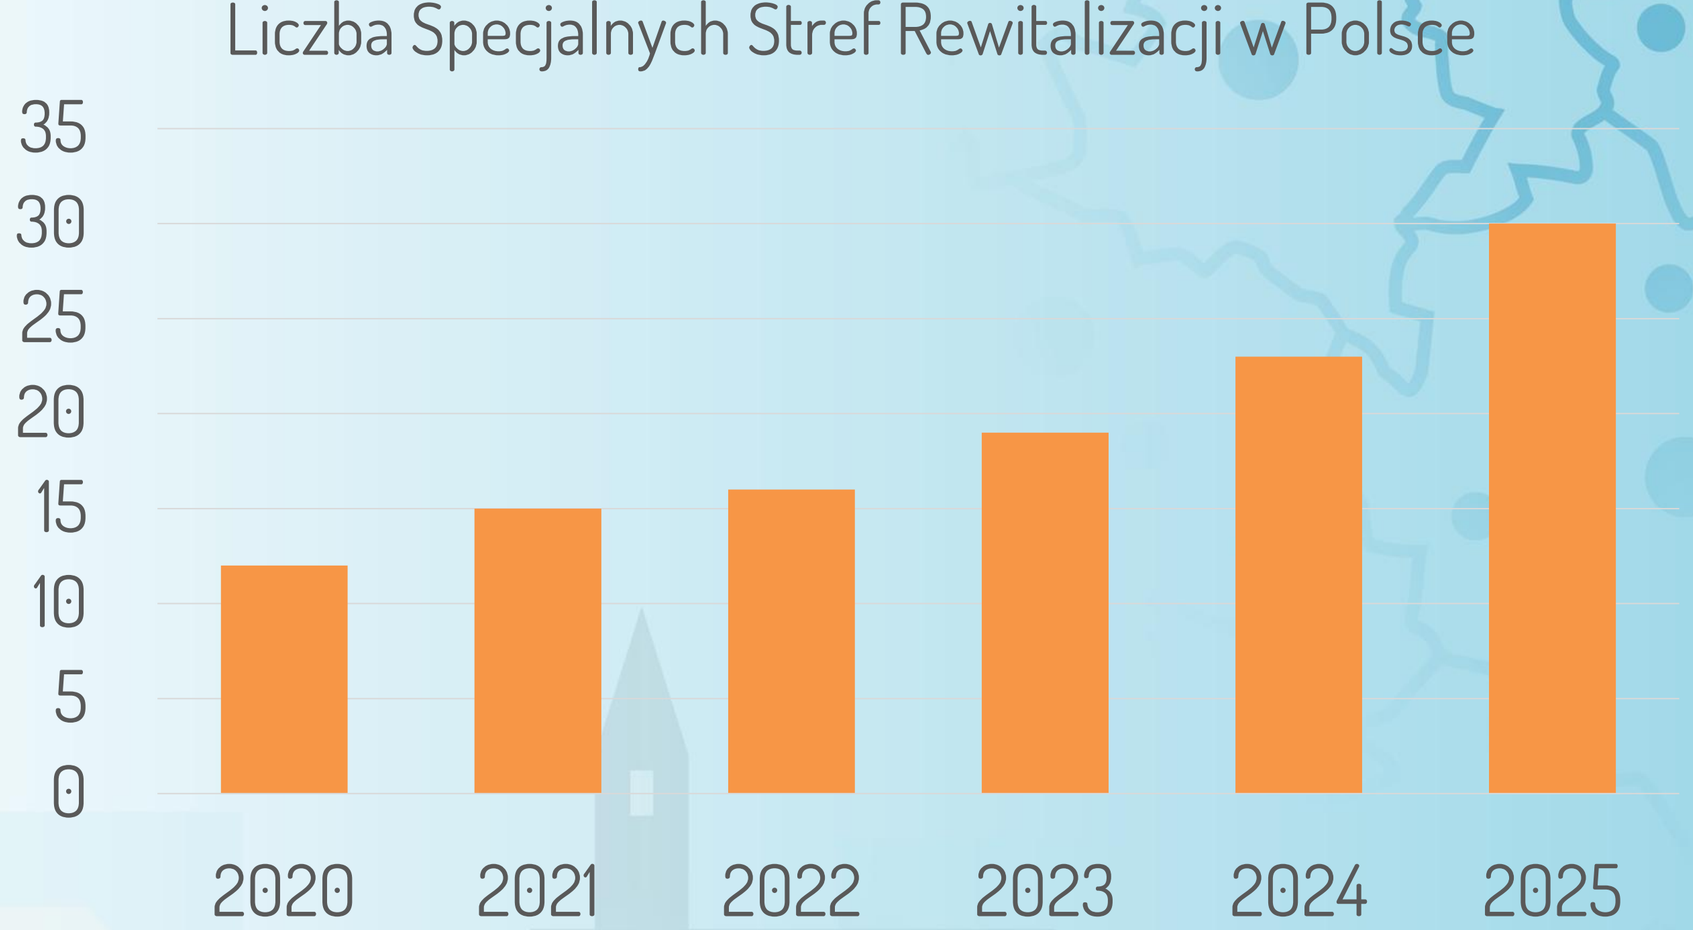

KONGRES
POLITYKI
MIEJSKIEJ
I REGIONALNEJ

Specjalna Strefa Rewitalizacji i Miejscowy Plan Rewitalizacji Co zrobić, aby fakultatywne Narzędzia rewitalizacji zadziałały?

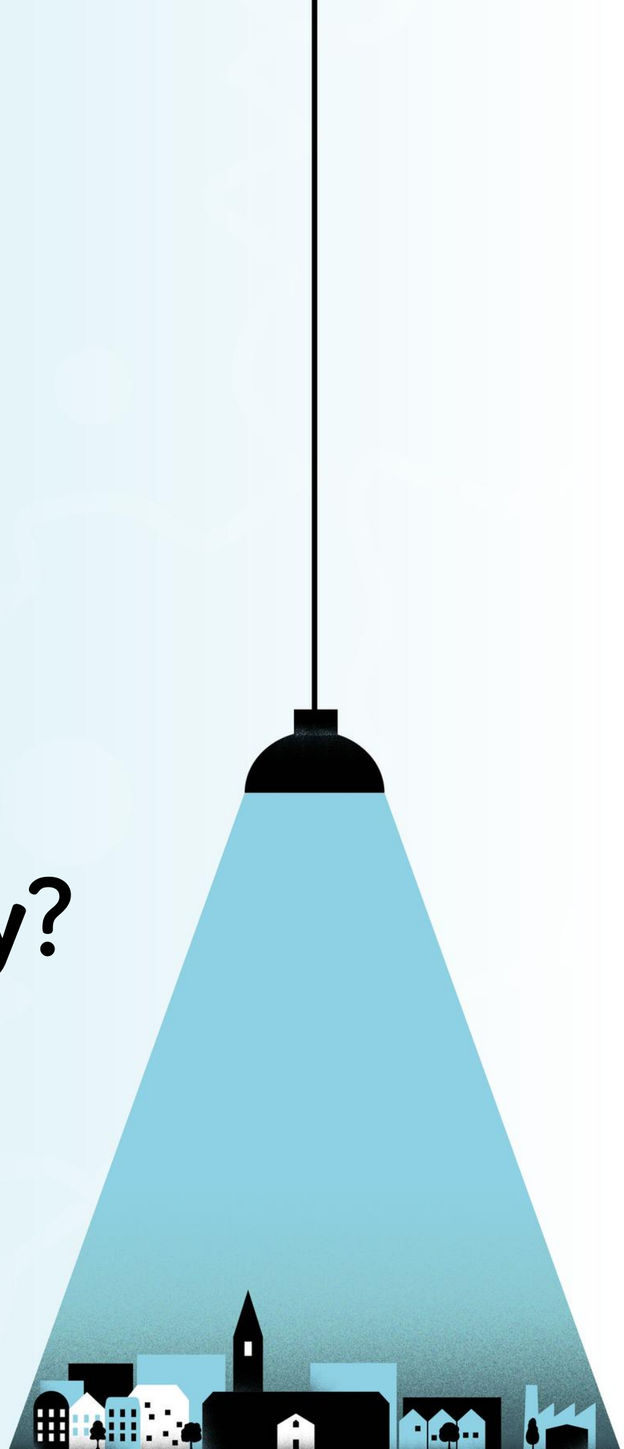

KONGRES
POLITYKI
MIEJSKIEJ
I REGIONALNEJ

Specjalna Strefa Rewitalizacji i Miejscowy Plan Rewitalizacji Co zrobić, aby fakultatywne Narzędzia rewitalizacji zadziałały?

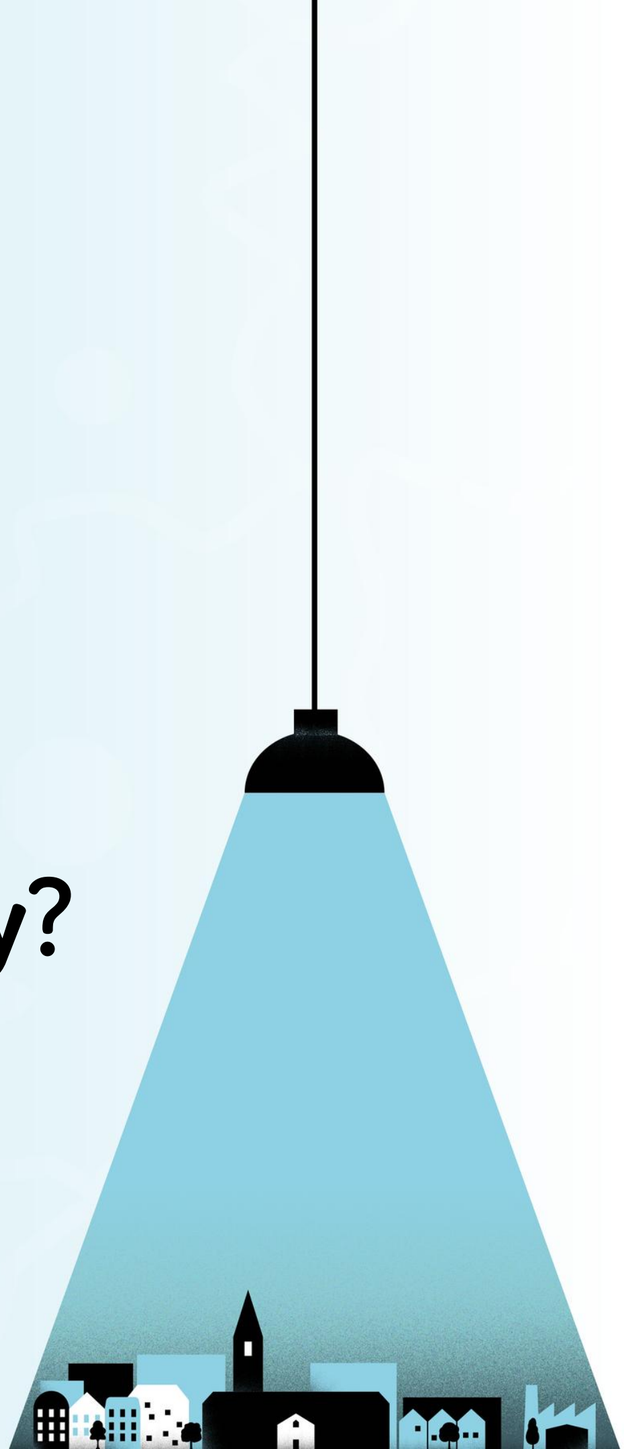

KONGRES
POLITYKI
MIEJSKIEJ
I REGIONALNEJ

Agnieszka Malinowska

Urząd Miasta Płocka, Kierownik Referatu Rewitalizacji i Estetyzacji Miasta



KONGRES
POLITYKI
MIEJSKIEJ
I REGIONALNEJ

Łukasz Pancewicz

A2P2 Architecture &Planning
Główny projektant miejscowego planu rewitalizacji w Rudzie Śląskiej



KONGRES
POLITYKI
MIEJSKIEJ
I REGIONALNEJ

Joanna Żero

**Urząd Miejski
w Wołominie,
Naczelnik Wydziału
Planowania Rozwoju
i Rewitalizacji**





KONGRES
POLITYKI
MIEJSKIEJ
I REGIONALNEJ







